


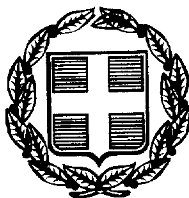

ΕΦΗΜΕΡΙΣ ΤΗΣ ΚΥΒΕΡΝΗΣΕΩΣ

ΤΗΣ ΕΛΛΗΝΙΚΗΣ ΔΗΜΟΚΡΑΤΙΑΣ

ΤΕΥΧΟΣ ΤΕΤΑΡΤΟ — Αρ. Φύλλου 55

4 Φεβρουαρίου 1999

ΠΕΡΙΕΧΟΜΕΝΑ

ΑΝΑΔΑΣΩΣΕΙΣ

ΑΠΟΦΑΣΕΙΣ

Αριθ. 2480 (1)

Κήρυξη αναδασωτέας έκτασης (410 στρεμ.) στη θέση «Σώρα» Περιφέρειας Δήμου Μεγάρων Νομαρχίας Δυτικής Αττικής.

Ο ΓΕΝΙΚΟΣ ΓΡΑΜΜΑΤΕΑΣ ΠΕΡΙΦΕΡΕΙΑΣ ΑΤΤΙΚΗΣ

Έχοντας υπόψη:

1. Τις διατάξεις του Ν. 2503/97 «Διοίκηση, οργάνωση, στελέχωση Περιφέρειας...».

2. Τις διατάξεις του άρθρ. 117 παρ. 3 του Συντάγματος της Χώρας.

3. Τις διατάξεις του Ν. 998/79 «περί προστασίας των Δασών κ.λ.π.» και ειδικότερα α) του άρθρ. 41, β) του άρθρ. 38.

4. Τις διαταγές του Υπουργείου Γεωργίας α) 160417/1180/8.7.80 και β) 182447/3049/24.9.80.

5. Την 3444/27.10.98 πρόταση του Δασαρχείου Μεγάρων και την σχετική έκθεση αυτοψίας από τις οποίες προκύπτει ότι η δασική βλάστηση καταστράφηκε από πυρκαγιά στις 18.8.98, αποφασίζουμε:

Κηρύσσουμε αναδασωτέα με σκοπό τη διατήρηση του χαρακτήρα του δάσους ώστε ν' αποκλεισθεί η διάθεση του για άλλο προορισμό πλην του δασικού, δασική έκταση 410 στρεμ. που βρισκεται στη θέση «Σώρα» Περιφέρειας Δήμου Μεγάρων Νομαρχίας Δυτικής Αττικής που προσδιορίζεται από τα στοιχεία ΑΒΓΔΕΖΗΘΙΚΛΜΝΞΑ και έχει όρια:

ΑΝΑΤΟΛΙΚΑ: Δάσος.

ΔΥΤΙΚΑ: Δάσος.

ΒΟΡΕΙΑ: Δρόμος και μη δασικές εκτάσεις.

ΝΟΤΙΑ: Δάσος.

Όπως φαίνεται στο συνημμένο διάγραμμα που αποτελεί αναπόσπαστο μέρος της απόφασης αυτής.

Η καταστραφείσα δασική βλάστηση θα αποκατασταθεί με φυσική αναγέννηση.

Η απόφαση αυτή να δημοσιευθεί στην Εφημερίδα της Κυβερνήσεως.

Αθήνα, 17 Δεκεμβρίου 1998

Ο Γενικός Γραμματέας Περιφ.

ΠΑΝΑΓΙΩΤΗΣ ΧΑΜΑΚΙΩΤΗΣ

ΕΘΝΙΚΟ ΤΥΠΟΓΡΑΦΕΙΟ
Για τεχνικούς λόγους στο σχέδιο έγινε σμίκρυνση κατά ποσοστό 78

Αριθ. 2484 (2)

Κήρυξη αναδασωτέας έκτασης (335,80 τ.μ.) στη θέση «Μασόρια - Γαλήνη Κινέττας» Περιφέρειας Δήμου Μεγάρων Νομαρχίας Δυτικής Αττικής.

Ο ΓΕΝΙΚΟΣ ΓΡΑΜΜΑΤΕΑΣ ΠΕΡΙΦΕΡΕΙΑΣ ΑΤΤΙΚΗΣ

Έχοντας υπόψη:

1. Τις διατάξεις του Ν. 2503/97 «Διοίκηση, οργάνωση, στελέχωση Περιφέρειας...».

2. Τις διατάξεις του άρθρ. 117 παρ. 3 του Συντάγματος της Χώρας.

3. Τις διατάξεις του Ν. 998/79 «περί προστασίας των Δασών κ.λ.π.» και ειδικότερα α) του άρθρ. 41, β) του άρθρ. 38.

4. Τις διαταγές του Υπουργείου Γεωργίας α) 160417/1180/8.7.80 και β) 182447/3049/24.9.80.

5. Την 1360/9.10.98 πρόταση του Δασαρχείου Μεγάρων και την σχετική έκθεση αυτοψίας από τις οποίες προκύπτει ότι η δασική βλάστηση καταστράφηκε από εκχέρσωση παράνομη, αποφασίζουμε:

Κηρύσσουμε αναδασωτέα με σκοπό τη διατήρηση του χαρακτήρα του δάσους ώστε ν' αποκλεισθεί η διάθεσή του για άλλο προορισμό πλην του δασικού, δασική έκταση 335,80 τ.μ. που βρίσκεται στη θέση «Γαλήνη Κινέττας» Περιφέρειας Δήμου Μεγάρων Νομαρχίας Δυτικής Αττικής που προσδιορίζεται από τα στοιχεία ΒΓΔΕΖΗΘΙΚΛΜΒ και έχει όρια:

ΑΝΑΤΟΛΙΚΑ: Δρόμος - Δάσος.

ΔΥΤΙΚΑ: Αγροτική έκταση - Δάσος.

ΒΟΡΕΙΑ: Δάσος.

ΝΟΤΙΑ: Δρόμος - Δάσος - Αγρός.


Όπως φαίνεται στο συνημμένο διάγραμμα που αποτελεί αναπόσπαστο μέρος της απόφασης αυτής.

Η καταστραφείσα δασική βλάστηση θα αποκατασταθεί με φυσική αναγέννηση.

Η απόφαση αυτή να δημοσιευθεί στην Εφημερίδα της Κυβερνήσεως.

Αθήνα, 31 Δεκεμβρίου 1998

Ο Γενικός Γραμματέας Περιφ.
ΠΑΝΑΓΙΩΤΗΣ ΧΑΜΑΚΙΩΤΗΣ

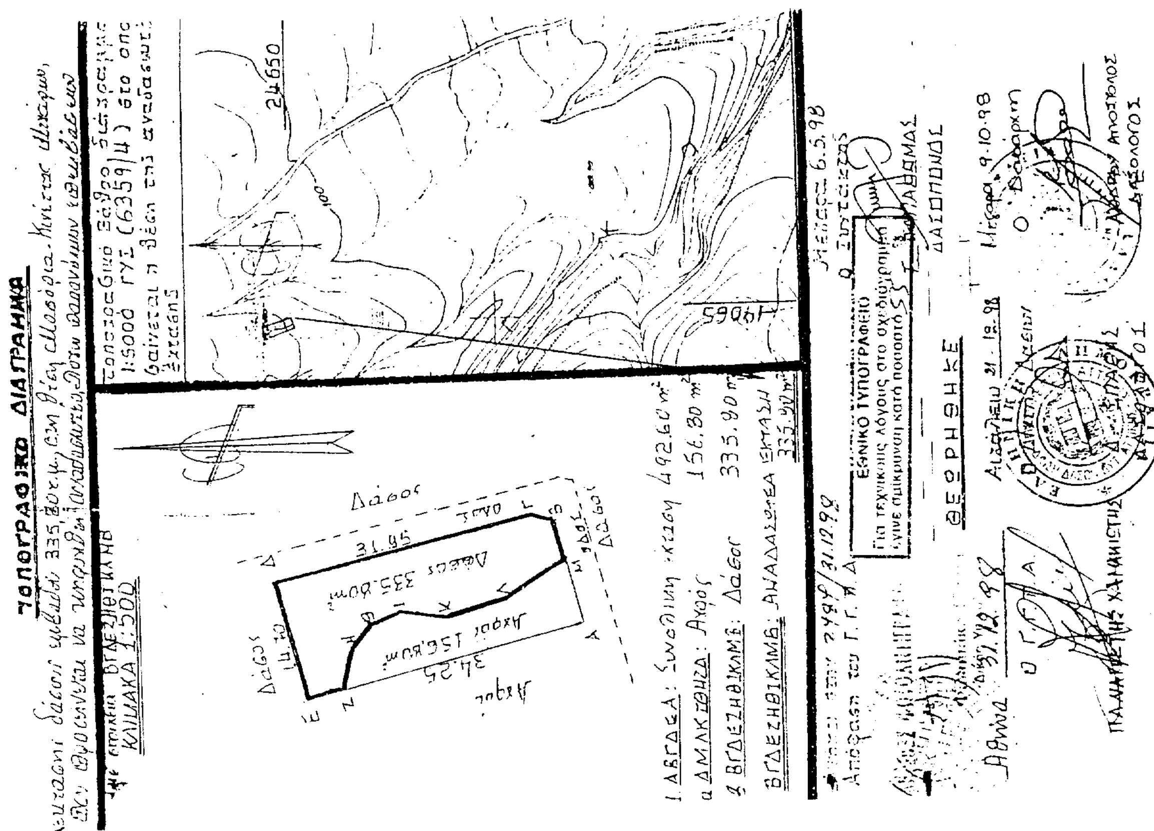

ΠΟΛΕΟΔΟΜΙΑ

ΑΠΟΦΑΣΕΙΣ

Αριθ. 410/12 (3)

Αναστολή έκδοσης οικοδομικών αδειών και εκτέλεσης οικοδομικών εργασιών σε τμήμα του ΟΤ 188 Δήμου Αγ. Παρασκευής.

Η ΝΟΜΑΡΧΗΣ ΑΘΗΝΩΝ

Έχοντας υπόψη:

1. Τις διατάξεις του από 17.7.23 Ν. Δ/τος και ειδικότερα των άρθρων 8 παρ. 2 και 85Α αυτού όπως μεταγενέστερα τροποποιήθηκαν και συμπληρώθηκαν περί αναστολής έκδοσης (χορήγησης) οικοδομικών αδειών, προκειμένου να τροποποιηθεί το εγκεκριμένο ρυμοτομικό σχέδιο.

2. Τις διατάξεις του Α.Ν 314/68 (ΦΕΚ 47/Α) όπως μεταγενέστερα τροποποιήθηκαν με το υπ' αρ. 1018/7/Ν. Δ/γμα (ΦΕΚ 220Α) και με την παρ. 3 του άρθρου 34 του Ν 1577/85 (ΦΕΚ 210/Α).

3. Τις διατάξεις της παρ. 4 του άρθρου 12 του Ν. 651/77 όπως προστέθηκαν με την παρ. 5 του άρθρου 31 του Ν. 1577/85 (περί γοκ) και τη νομολογία του ΣτΕ (3544/88) σύμφωνα με τις οποίες δύναται να επιβληθεί αναστολή εκτέλεσης οικοδομικών εργασιών, προκειμένου να τροποποιηθεί το εγκεκριμένο ρυμοτομικό σχέδιο.

4. Τις διατάξεις του υπ' αρ. 183/86 Π. Δ/τος (ΦΕΚ 70Α).

5. Τις διατάξεις του Ν. 2218/94 (ΦΕΚ 90/Α) περί Ίδρυσης Νομαρχικής Αυτοδιοίκησης κ.γ.π. όπως αντικαταστάθηκαν με το Ν. 2240/94 (ΦΕΚ 1262Β/31.12.97).

6. Τον ισχύοντα Οργανισμό Εσωτερικής Λειτουργίας των Υπηρεσιών της Νομαρχίας Αθηνών (ΦΕΚ 1262Β/31.12.97).

7. Την υπ' αρ. 318/98 ομόφωνη απόφαση του Δημοτικού Συμβουλίου Αγ. Παρασκευής περί τροποποίησης του εγκεκριμένου ρυμοτομικού σχεδίου και περί αναστολής οικοδομικών αδειών και εκτέλεσης οικοδομικών εργασιών.

8. Τα με αρ. πρωτ. 10605/10.12.98 και 579/22.1.99 έγγραφα Δήμου Αγ. Παρασκευής και το αρ. πρωτ. 18516/3934/4.1.99 έγγραφο Δ/νσης Πολεοδομίας Τομέα Ανατ. Αθήνας, αποφασίζουμε:

Άρθρο 1

Αναστέλλεται η έκδοση (χορήγηση) οικοδομικών αδειών και η εκτέλεση οικοδομικών εργασιών για τρεις (3) μήνες στο τμήμα (Α-Β-Γ-Δ-Α) του ΟΤ 188 του Δήμου Αγ. Παρασκευής, όπως φαίνεται στο συνημμένο διάγραμμα αυτής της απόφασης.

Άρθρο 2

Από τις διατάξεις αυτής της απόφασης δεν προκαλείται δαπάνη σε βάρος του κρατικού προϋπολογισμού του Δήμου Αγ. Παρασκευής (άρθρο 27 του Ν. 2081/1992).

Άρθρο 3


Η ισχύς αυτής της απόφασης αρχίζει από την ημερομηνία δημοσίευσής της στην Εφημερίδα της Κυβερνήσεως.

Η απόφαση αυτή να δημοσιευθεί στην Εφημερίδα της Κυβερνήσεως.

Αθήνα, 28 Ιανουαρίου 1999

Η Νομάρχης

ΕΛΕΝΗ ΜΠΕΣΜΠΕΑ

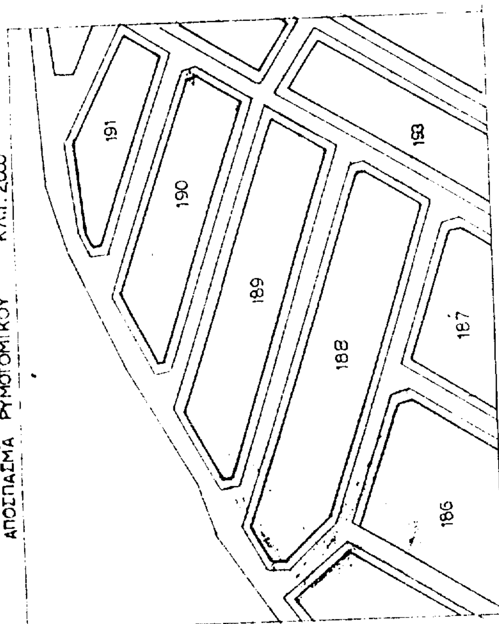

ΕΘΝΙΚΟ ΤΥΠΟΓΡΑΦΕΙΟ
Για τεχνικούς λόγους στο σχεδιάγραμμα έγινε σμίκρυνση κατά ποσοστό ...%



Αριθ. 43160 (4)

Αναστολή έκδοσης οικοδομικών αδειών και εκτέλεσης οικοδομικών εργασιών σε τμήμα των ΟΤ 100 και 102/τ.97 επί των οδών Αγ. Αναργύρων και Αρκεσίνης στο Δήμο Γαλατσίου.

Η ΝΟΜΑΡΧΗΣ ΑΘΗΝΩΝ

Έχοντας υπόψη:

1. Τις διατάξεις του από 17.7.23 Ν. Δ/τος και ειδικότερα των άρθρων 8 παρ. 2 και 85Α αυτού όπως μεταγενέστερα τροποποιήθηκαν και συμπληρώθηκαν περί αναστολής έκδοσης (χορήγησης) οικοδομικών αδειών, προκειμένου να τροποποιηθεί το εγκεκριμένο ρυμοτομικό σχέδιο.

2. Τις διατάξεις του Α.Ν 314/68 (ΦΕΚ 47/Α) όπως μεταγενέστερα τροποποιήθηκαν με το υπ' αρ. 1018/7/Ν. Δ/γμα (ΦΕΚ 220Α) και με την παρ. 3 του άρθρου 34 του Ν 1577/85 (ΦΕΚ 210/Α).

3. Τις διατάξεις της παρ. 4 του άρθρου 12 του Ν. 651/77 όπως προστέθηκαν με την παρ. 5 του άρθρου 31 του Ν. 1577/85 (περί γοκ) και τη νομολογία του ΣτΕ (3544/88) σύμφωνα με τις οποίες δύναται να επιβληθεί αναστολή εκτέλεσης οικοδομικών εργασιών, προκειμένου να τροποποιηθεί το εγκεκριμένο ρυμοτομικό σχέδιο.

4. Τις διατάξεις του υπ' αρ. 183/86 Π. Δ/τος (ΦΕΚ 70Α).

5. Τις διατάξεις του Ν 2218/94 (ΦΕΚ 90/Α) περί Ίδρυσης Νομαρχιακής Αυτοδιοίκησης κ.γ.π. όπως αντικαταστάθηκαν με το Ν. 2240/94 (ΦΕΚ 1262Β/31.12.97).

6. Τον ισχύοντα Οργανισμό Εσωτερικής Λειτουργίας των Υπηρεσιών της Νομαρχίας Αθηνών (ΦΕΚ 1262Β/31.12.97).

7. Την υπ' αρ. 328/98 ομόφωνη απόφαση του Δημοτικού Συμβουλίου Γαλατσίου περί αναστολής οικοδομικών εργασιών, ως και την 4/97 περί τροποποίησης του εγκεκριμένου ρυμοτομικού σχεδίου.

8. Την υπ' αριθμ. 1/6/15.1.99 ομόφωνη γνωμοδότηση του ΣΧΟΠ Νομαρχίας Αθηνών, Κεντρικού Τομέα και την από 11.1.99 εισήγηση της Υπηρεσίας, αποφασίζουμε:

Άρθρο 1

Αναστέλλεται η έκδοση (χορήγηση) οικοδομικών αδειών και η εκτέλεση οικοδομικών εργασιών για έξι (6) μήνες σε τμήμα των ΟΤ 100 και 102 τομέα 97 επί των οδών Αγ. Αναργύρων και Αρκεσίνης του ρυμοτομικού σχεδίου Δήμου Γαλατσίου όπως φαίνεται στο συνημμένο τοπογραφικό διάγραμμα με τα στοιχεία (Α-Β-Γ-Δ-Ε-Ζ-Η-Θ-Ι-Κ-Λ-Μ-Ν-Α).

Άρθρο 2

Από τις διατάξεις αυτής της απόφασης δεν προκαλείται δαπάνη σε βάρος του κρατικού προϋπολογισμού του Δήμου Γαλατσίου (άρθρο 27 του Ν. 2081/1992).

Άρθρο 3


Η ισχύς αυτής της απόφασης αρχίζει από την ημερομηνία δημοσίευσής της στην Εφημερίδα της Κυβερνήσεως.

Η απόφαση αυτή να δημοσιευθεί στην Εφημερίδα της Κυβερνήσεως.


Αθήνα, 28 Ιανουαρίου 1999

Η Νομάρχης

ΕΛΕΝΗ ΜΠΕΣΜΠΕΑ

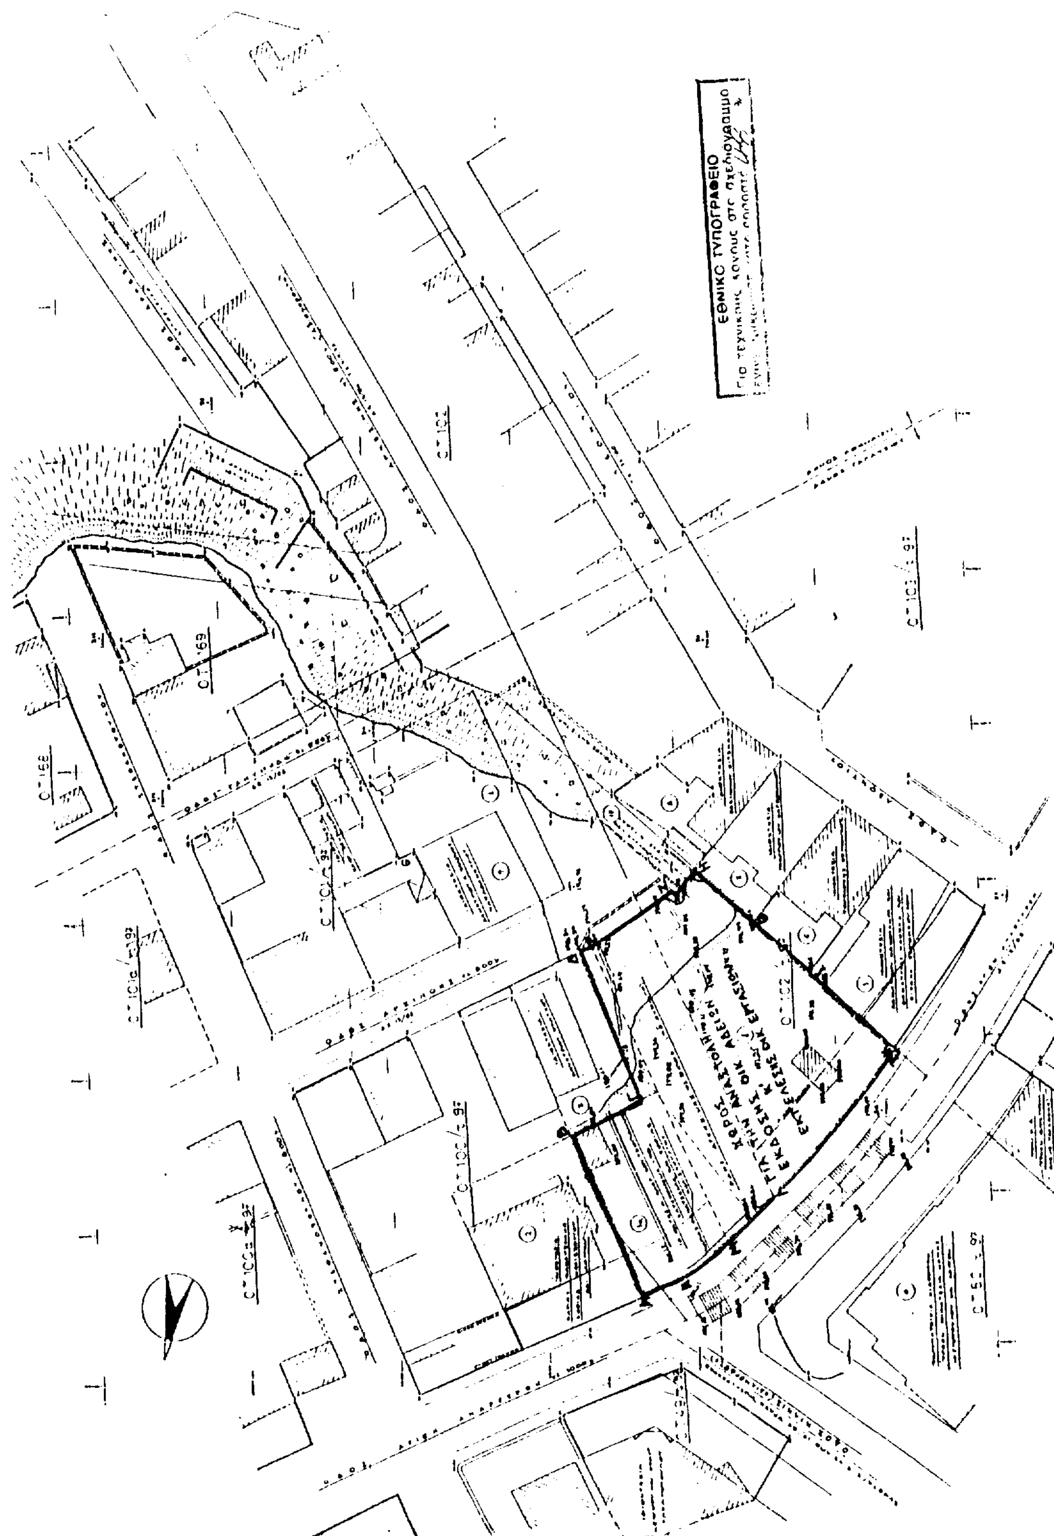
ΕΘΝΙΚΟ ΤΥΠΟΓΡΑΦΕΙΟ

ΑΠΟΣΠΑΣΜΑ ΕΓΚΕΚΡΙΜΜΕΝΟΥ ΡΥΜΟΤΟΜΙΚΟΥ ΣΧΕΔΙΟΥ

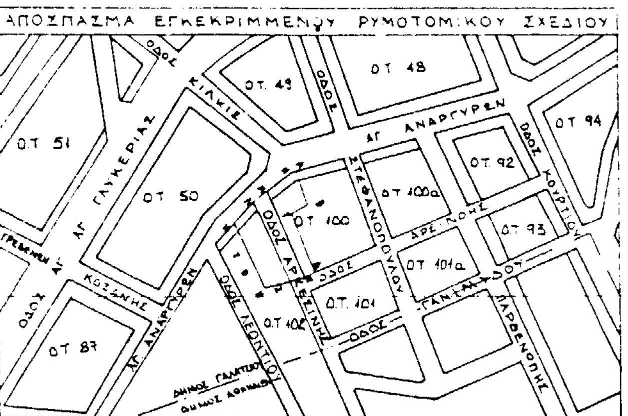

ΚΛΙΜΑΚΑ 1:2000

ΔΙΑΤΑΓΜΑΤΑ ΡΥΜΟΤΟΜΙΑΣ 11-11-59 , 15-2-64
ΔΙΑΤΑΓΜΑΤΑ ΟΡΩΝ ΔΟΜΗΣΗΣ : 11-11-59, 9-6-73
και 18-12-52

ΕΛΑΧΙΣΤΑ ΟΡΙΑ

		προ 9-6-73
Ε=	200μ²	112,5μ²
Π=	10μ	6 μ

ΚΤΗΜΑΤΟΛΟΓΙΚΟΣ ΠΙΝΑΚΑΣ

Α/Α	ΟΝΟΜΑΤΕΠΩΝΥΜΟ ΙΔΙΟΚΤΗΤΗ	ΔΙΕΥΘΥΝΣΗ ΚΑΤΟΙΚΙΑΣ
1	Μαρια Χριστοδουλου	
	Ελλη [illegible]	
	Σταυρουλα Κωνσταντοπουλου	
	Τριανταφυλλη [illegible]	
	Ελενη [illegible]	
	Ιω[illegible] [illegible]	
	Ιωαννης Σταυρου	
	Μαρια Σταυρου	
	Ελενη Σαρρη	
	[illegible]	Μαυρομιχαλη [illegible] αρ 9 - Αθηνα
1α	Οι αυτοι της ιδιοκτησιας 1	
1β	Οι αυτοι της ιδιοκτησιας 1	
2	Μαρια Φανατσελλη	
	Σοφια Μελισσουργου	
	Νικηφορος [illegible]	Αγ. Αναργυρων αρ 53 - Γαλατσι
3	[illegible]	[illegible] αρ 1[illegible] - Γαλατσι
4	[illegible]	Αγ. Αναργυρων αρ 29 - Γαλατσι
5	Δημητριος [illegible]	
	Δημητριος [illegible]	
	Μιχαλης [illegible]	Αγ. Αναργυρων αρ 39 - Γαλατσι
6	[illegible]	[illegible] αρ [illegible] - Γαλατσι
7	[illegible]	[illegible] αρ [illegible] - Γαλατσι
8	[illegible]	[illegible] αρ 20 - Γαλατσι
9	[illegible]	
	[illegible]	[illegible]

ΝΟΜΑΡΧΙΑΚΗ ΑΥΤΟΔΙΟΙΚΗΣΗ ΑΘΗΝΩΝ-ΠΕΙΡΑΙΩΣ
ΝΟΜΑΡΧΙΑ ΑΘΗΝΩΝ
Δ/ΝΣΗ ΣΧΕΔΙΑΣΜΟΥ ή ΕΦΑΡΜΟΓΩΝ
ΠΟΛΕΟΔΟΜΙΑΣ ή ΠΕΡΙΒΑΛΛΟΝΤΟΣ

ΤΟΠΟΓΡΑΦΙΚΟ ΔΙΑΓΡΑΜΜΑ ΥΠΑΡΧΟΥΣΑΣ
ΚΑΤΑΣΤΑΣΗΣ ΓΙΑ ΤΗΝ ΑΝΑΣΤΟΛΗ ΕΚΔΟΣΗΣ
ΟΙΚΟΔΟΜΙΚΩΝ ΑΔΕΙΩΝ ή ΕΚΤΕΛΕΣΗΣ ΟΙΚΟΔΟΜΙΚΩΝ
ΕΡΓΑΣΙΩΝ ΣΕ ΤΜΗΜΑ ΤΩΝ ΟΤ 100 ή 102/Γ 97
ΚΛΙΜΑΚΑ 1:500

ΣΧΕΔΙΑΣΜΟΥ ή ΕΦΑΡΜΟΓΩΝ

ΟΥ ΑΣΙΟΥ
49160/
ΕΦ 1-99
Αναστολη εκδοσης οικοδομικων Αδειων
ή εκτέλεσης οικοδομικων εργασιων
σε τμήμα των Ο.Τ. 100 ή 102/Γ97
Δήμου ΓΑΛΑΤΣΙΟΥ
25/1/1999

Η ΝΟΜΑΡΧΗΣ ΑΘΗΝΩΝ

ΑΚΡΙΒΕΣ ΑΝΤΙΓΡΑΦΟ

Ο ΥΠΑΛΛΗΛΟΣ

ΕΛΕΝΗ Ι. ΣΤΥΛΙΑΝΑΚΗ
ΑΡΧΙΤΕΚΤΩΝ ΜΗΧΑΝΙΚΟΣ

ΔΗΜΟΚΡΑΤΙΑ ΝΟΜΑΡΧΙΑ ΑΘΗΝΩΝ - ΠΕΙΡΑΙΩΣ

ΠΙΠΕΣΗΠΕΑ